


Zveřejnění záměru darování pozemků

- k.ú. Rožná p.č. 653/14 ostatní plocha – silnice o výměře 1107 m²
- k.ú. Rožná p.č. 1542/3 ostatní plocha – silnice o výměře 374 m²
dle GP č. 793, 84-2/2021

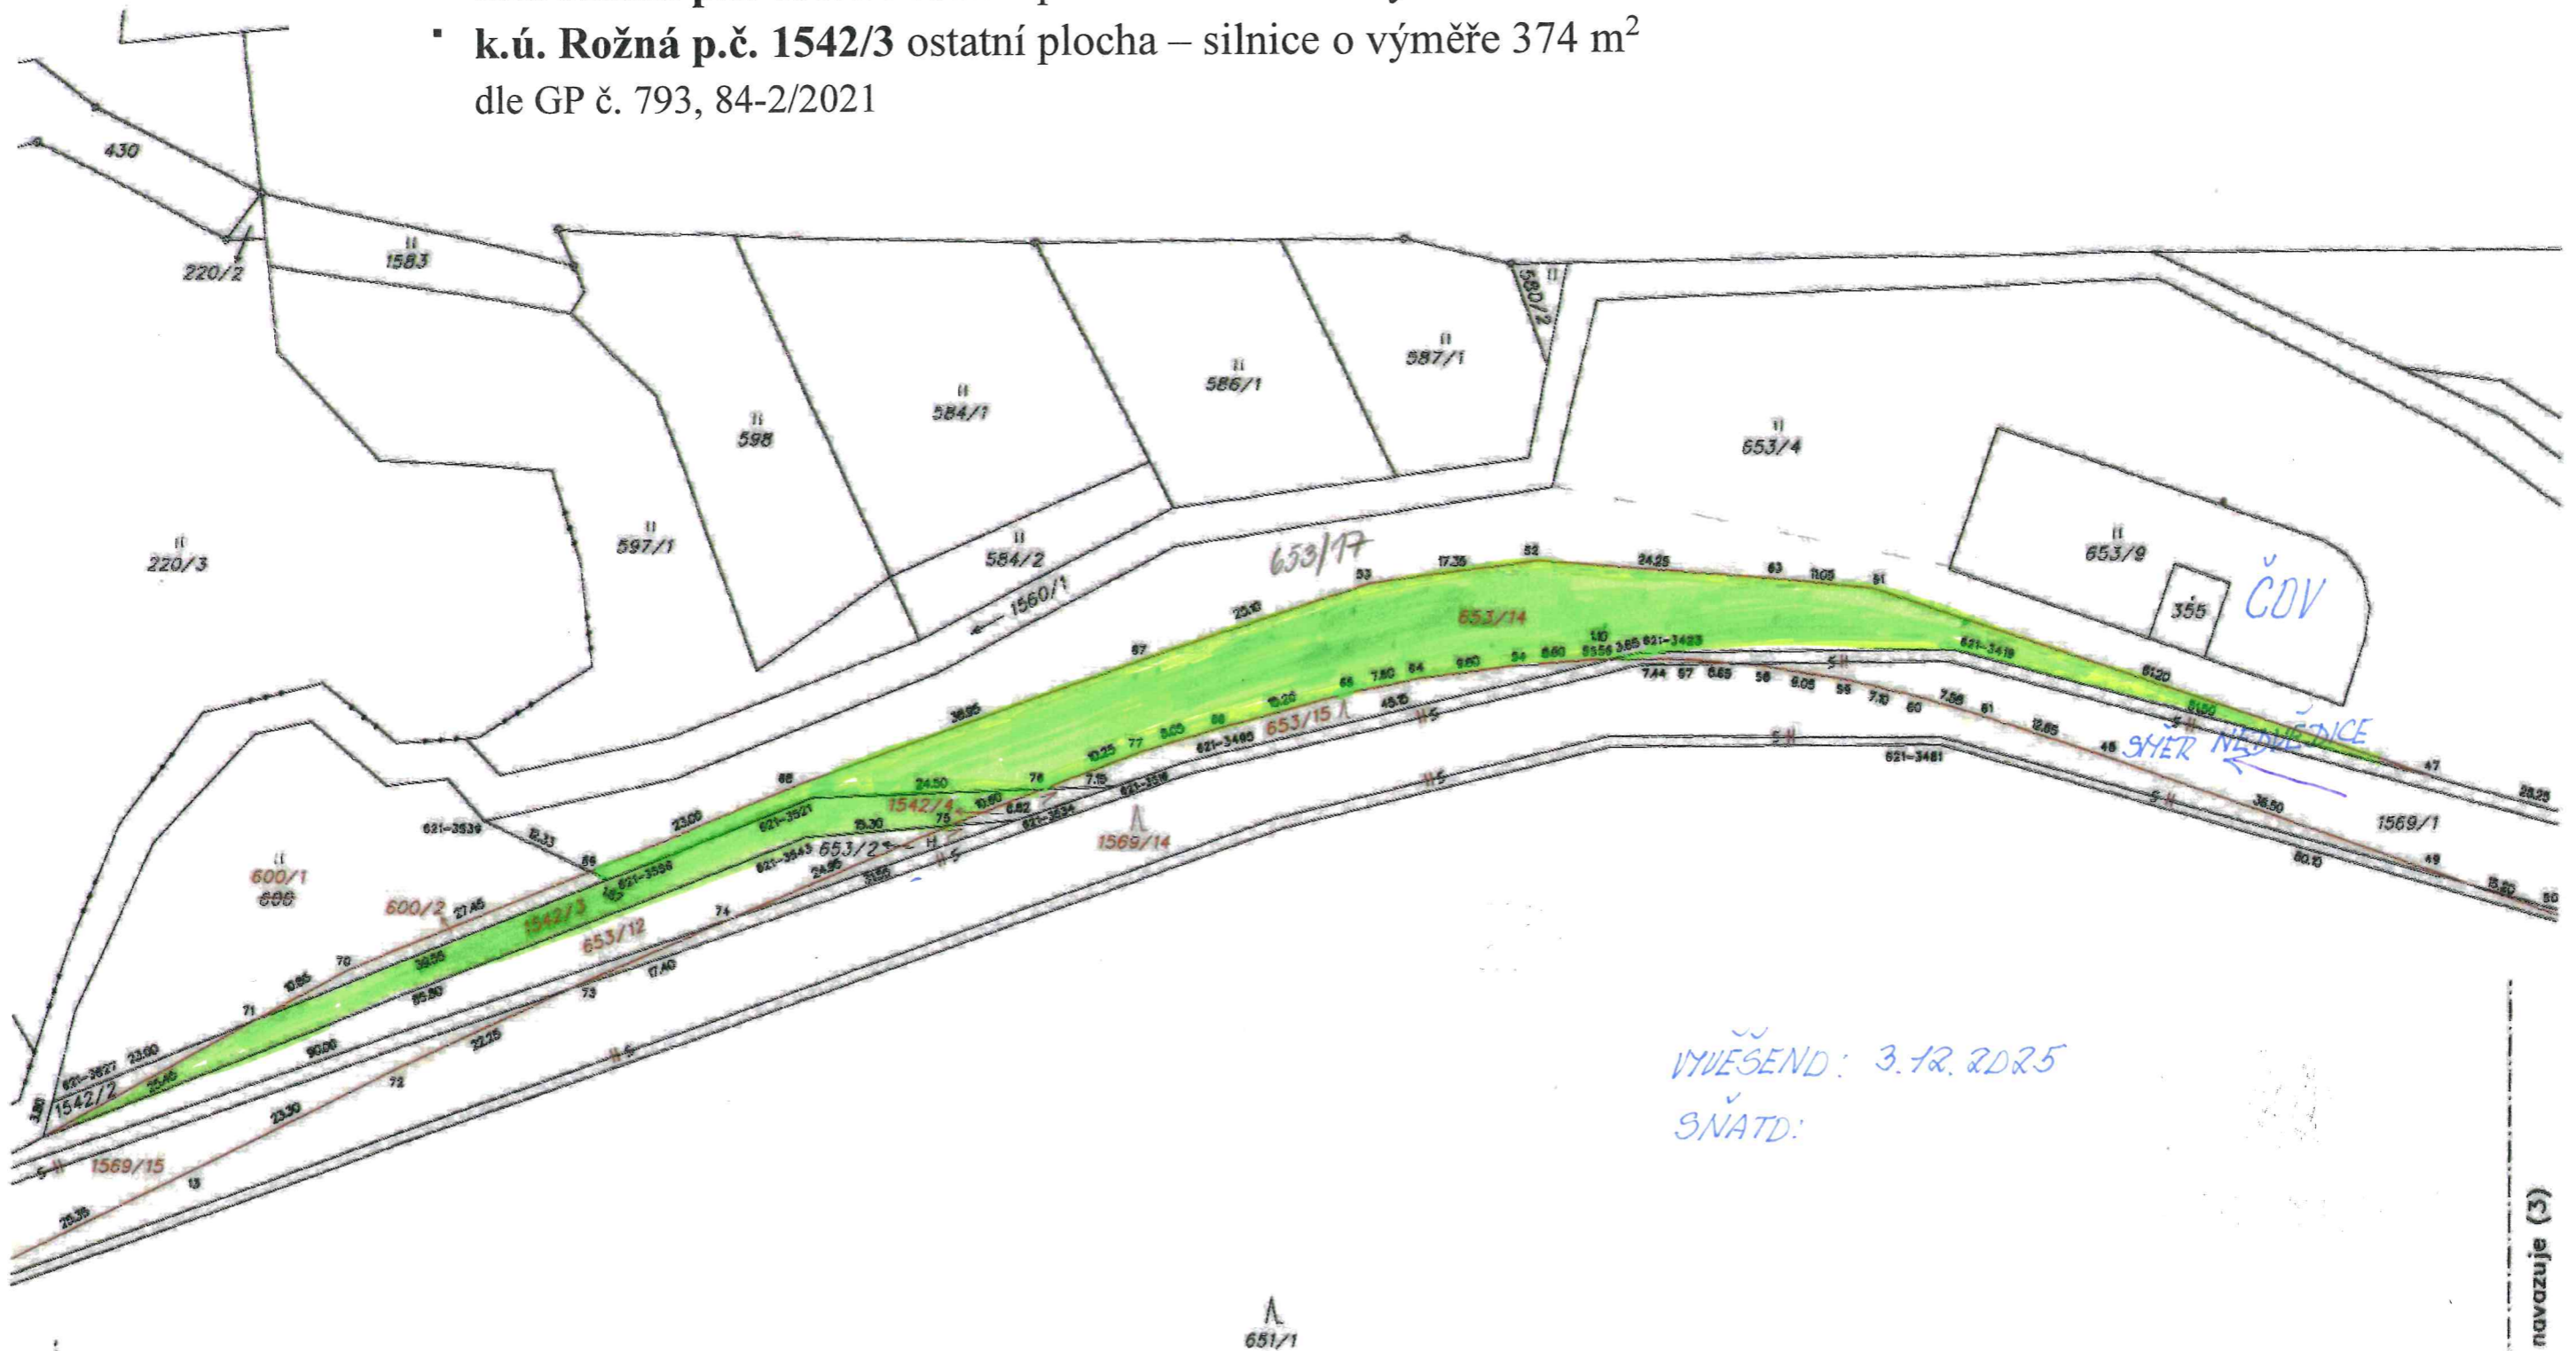

UVĚŠEND: 3.12.2025
SŇATD:

navazuje (1)

navazuje (3)

→ S
Klad grafických příloh