


Zveřejnění záměru prodeje pozemků

k.ú. Zlatkov – z parcely p.č. 1130/1 ostatní plocha – ostatní komunikace část o výměře cca 140 m²

k.ú. Zlatkov – z parcely p.č. 530/1 ostatní plocha – neplodná půda část o výměře cca 80 m²

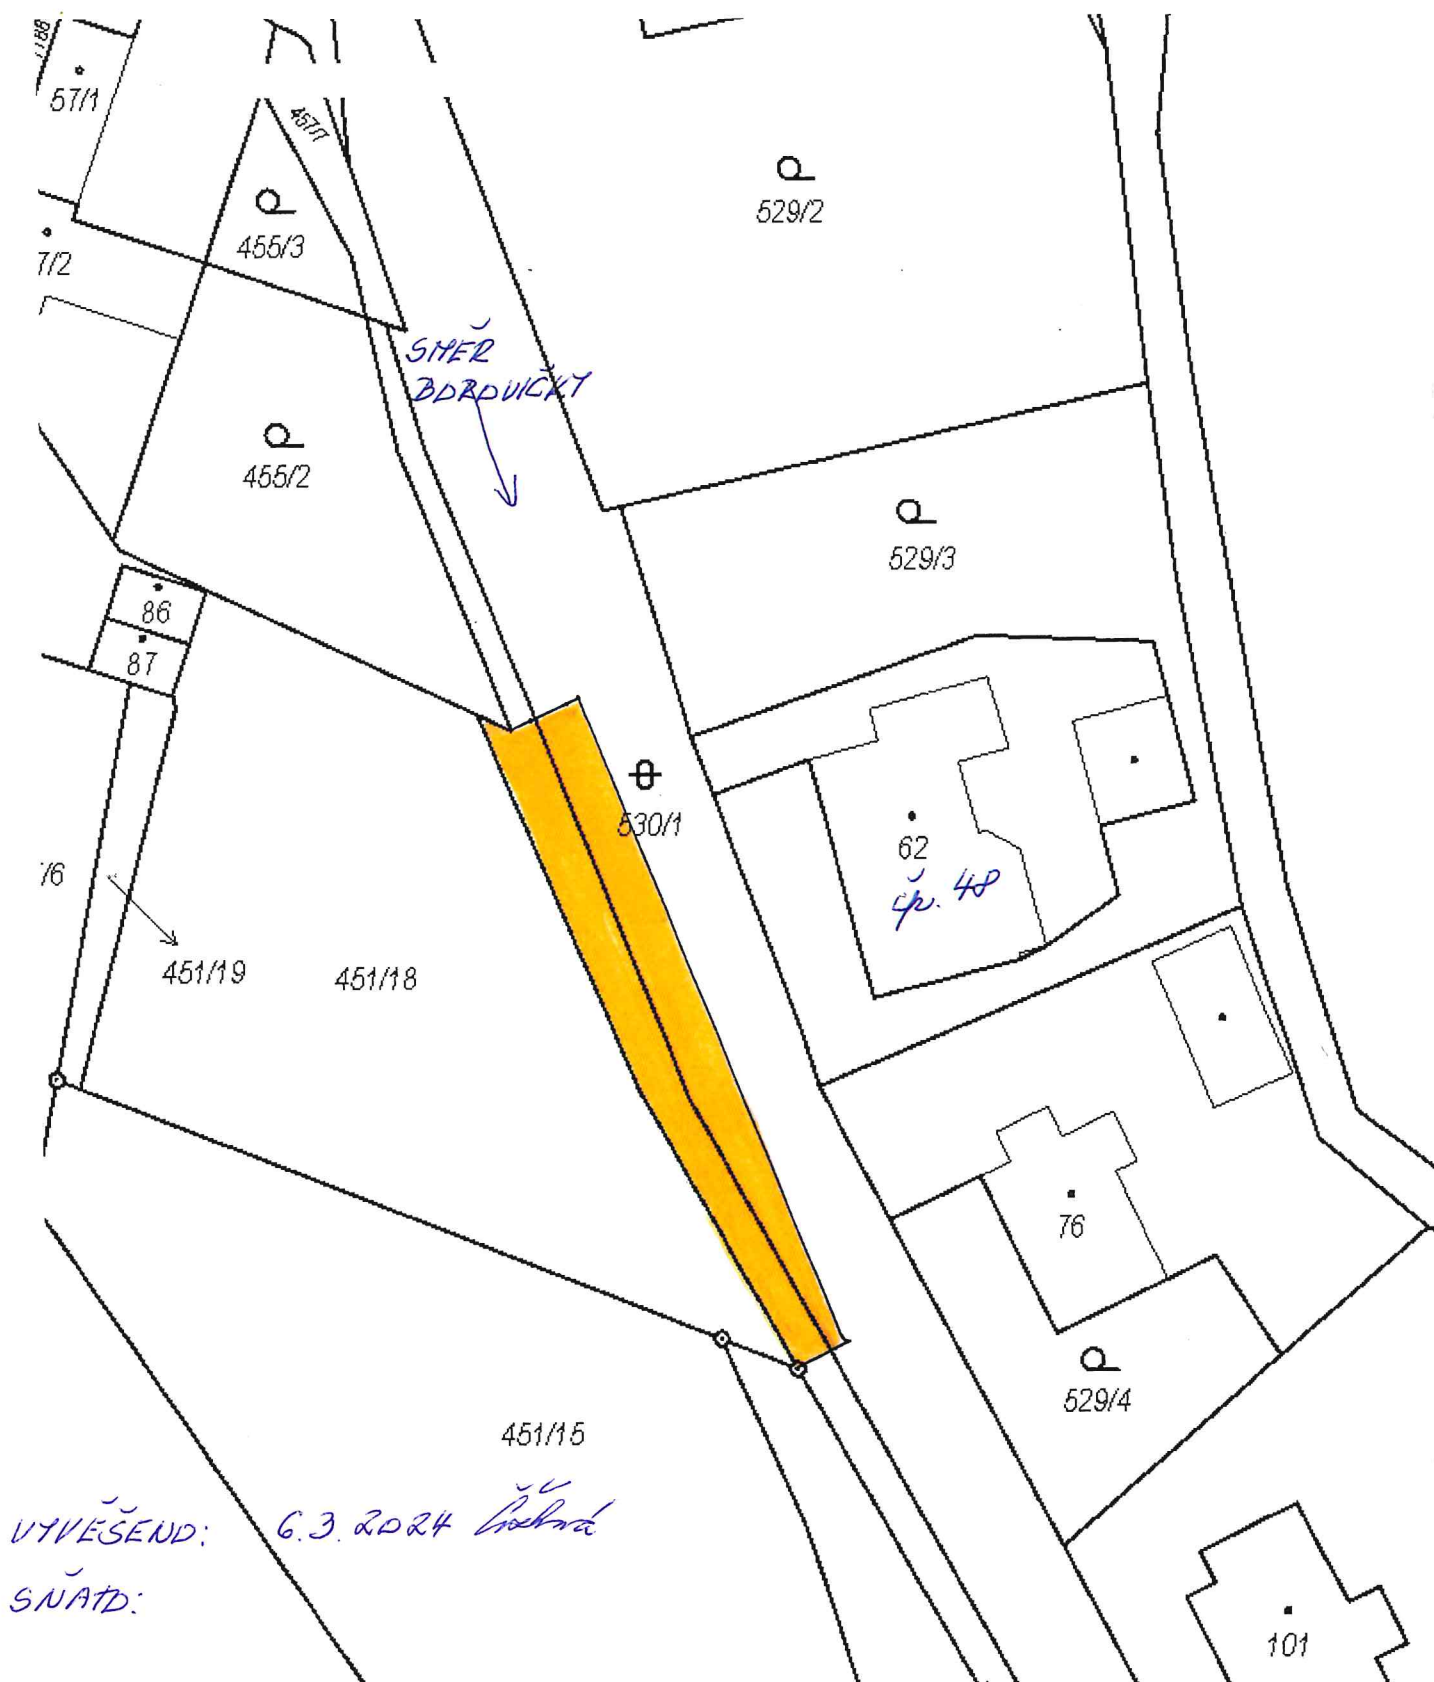

UVĚŠEND: 6.3. 2024 Sv. Pátek
Sv. Pátek