


Zveřejnění záměru prodeje pozemku

k.ú. Josefov u Rožné – z parcely p.č. 1 trvalý travní porost nově oddělenou parcelu p.č. 1/2 trvalý travní porost o výměře 40 m²

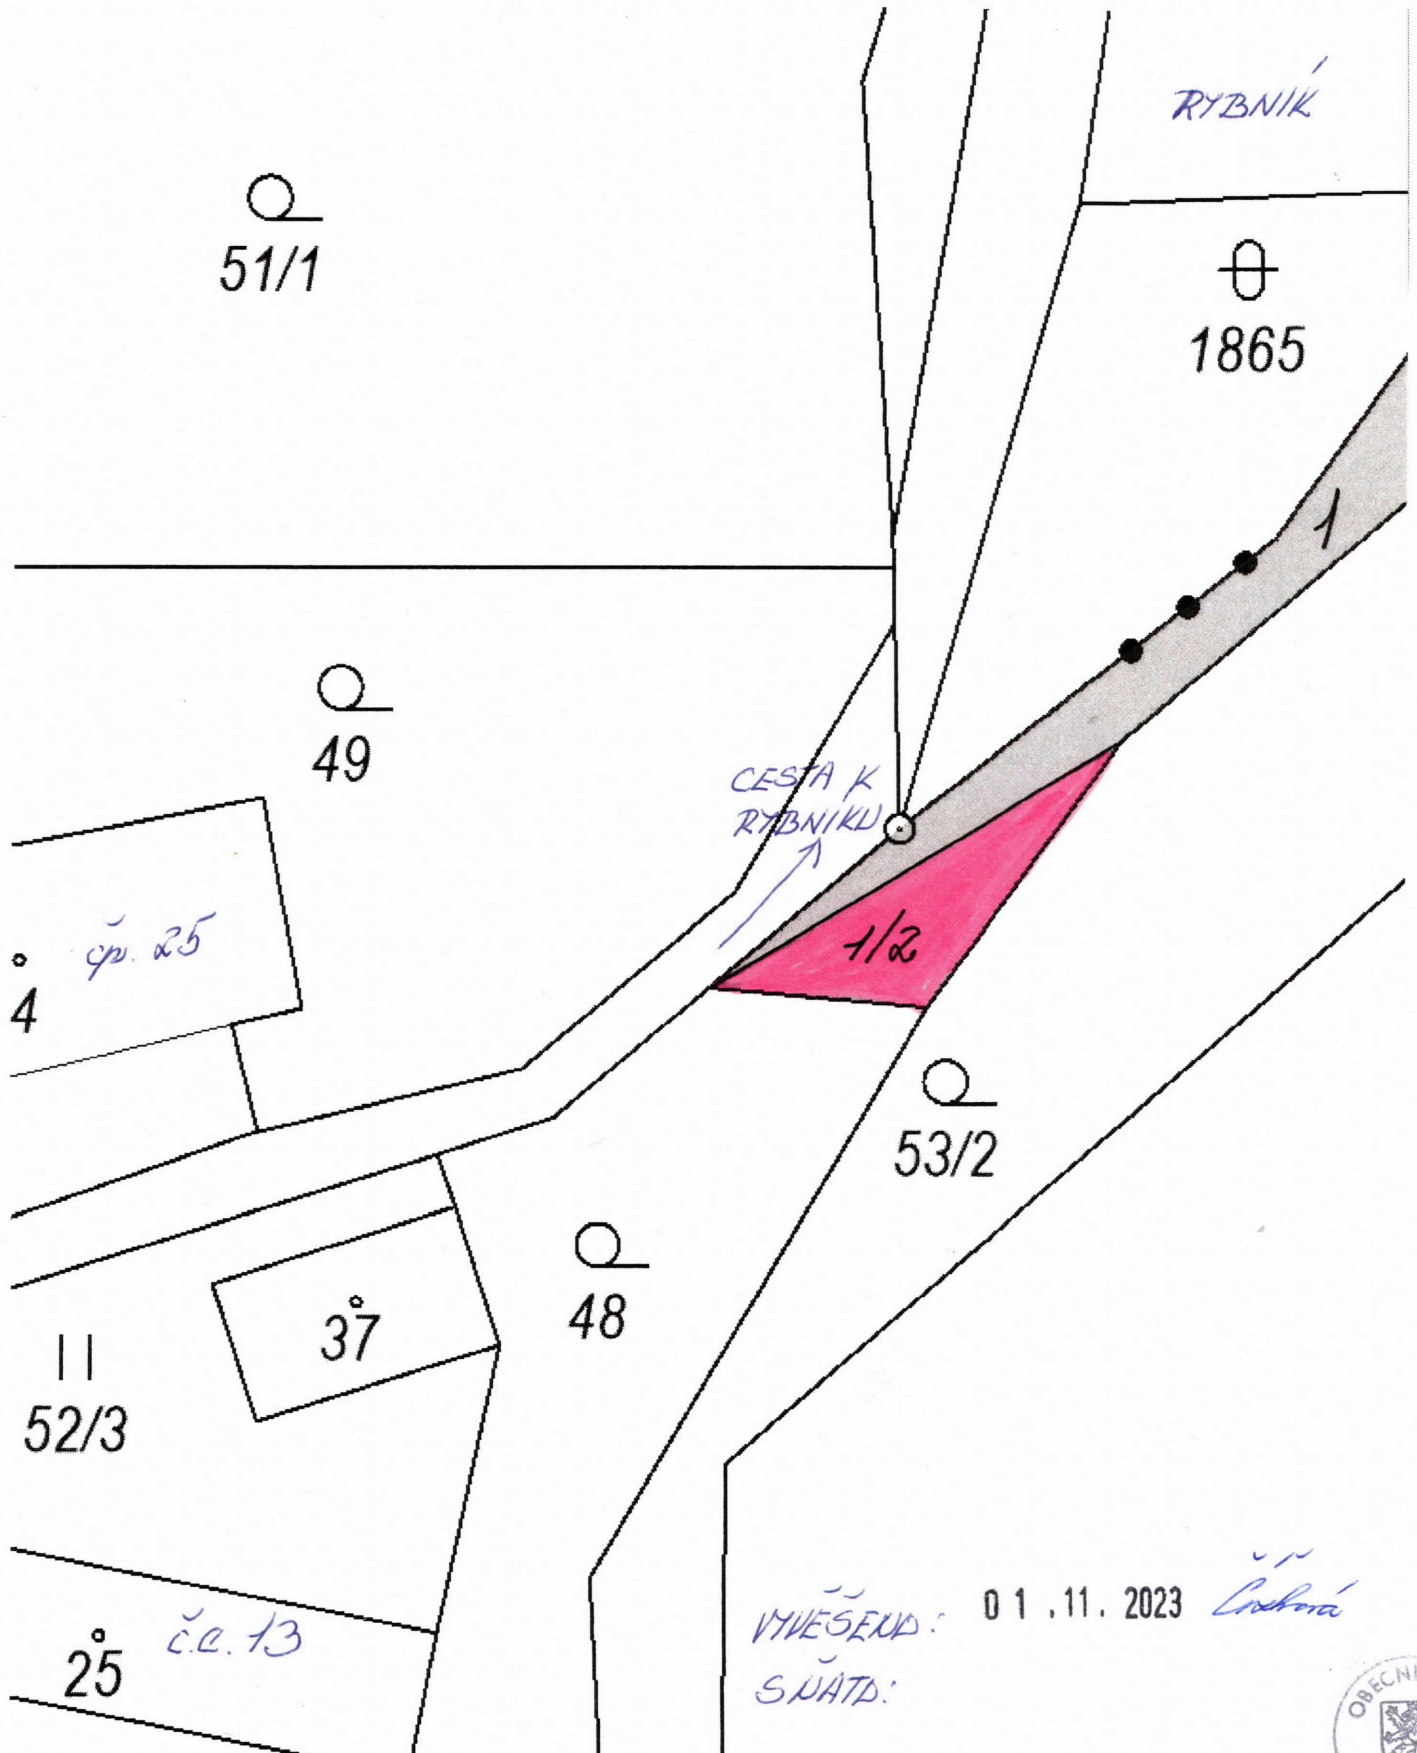

VYVEŠENÍ: 01.11.2023
SVAŽD: *Čechová*

