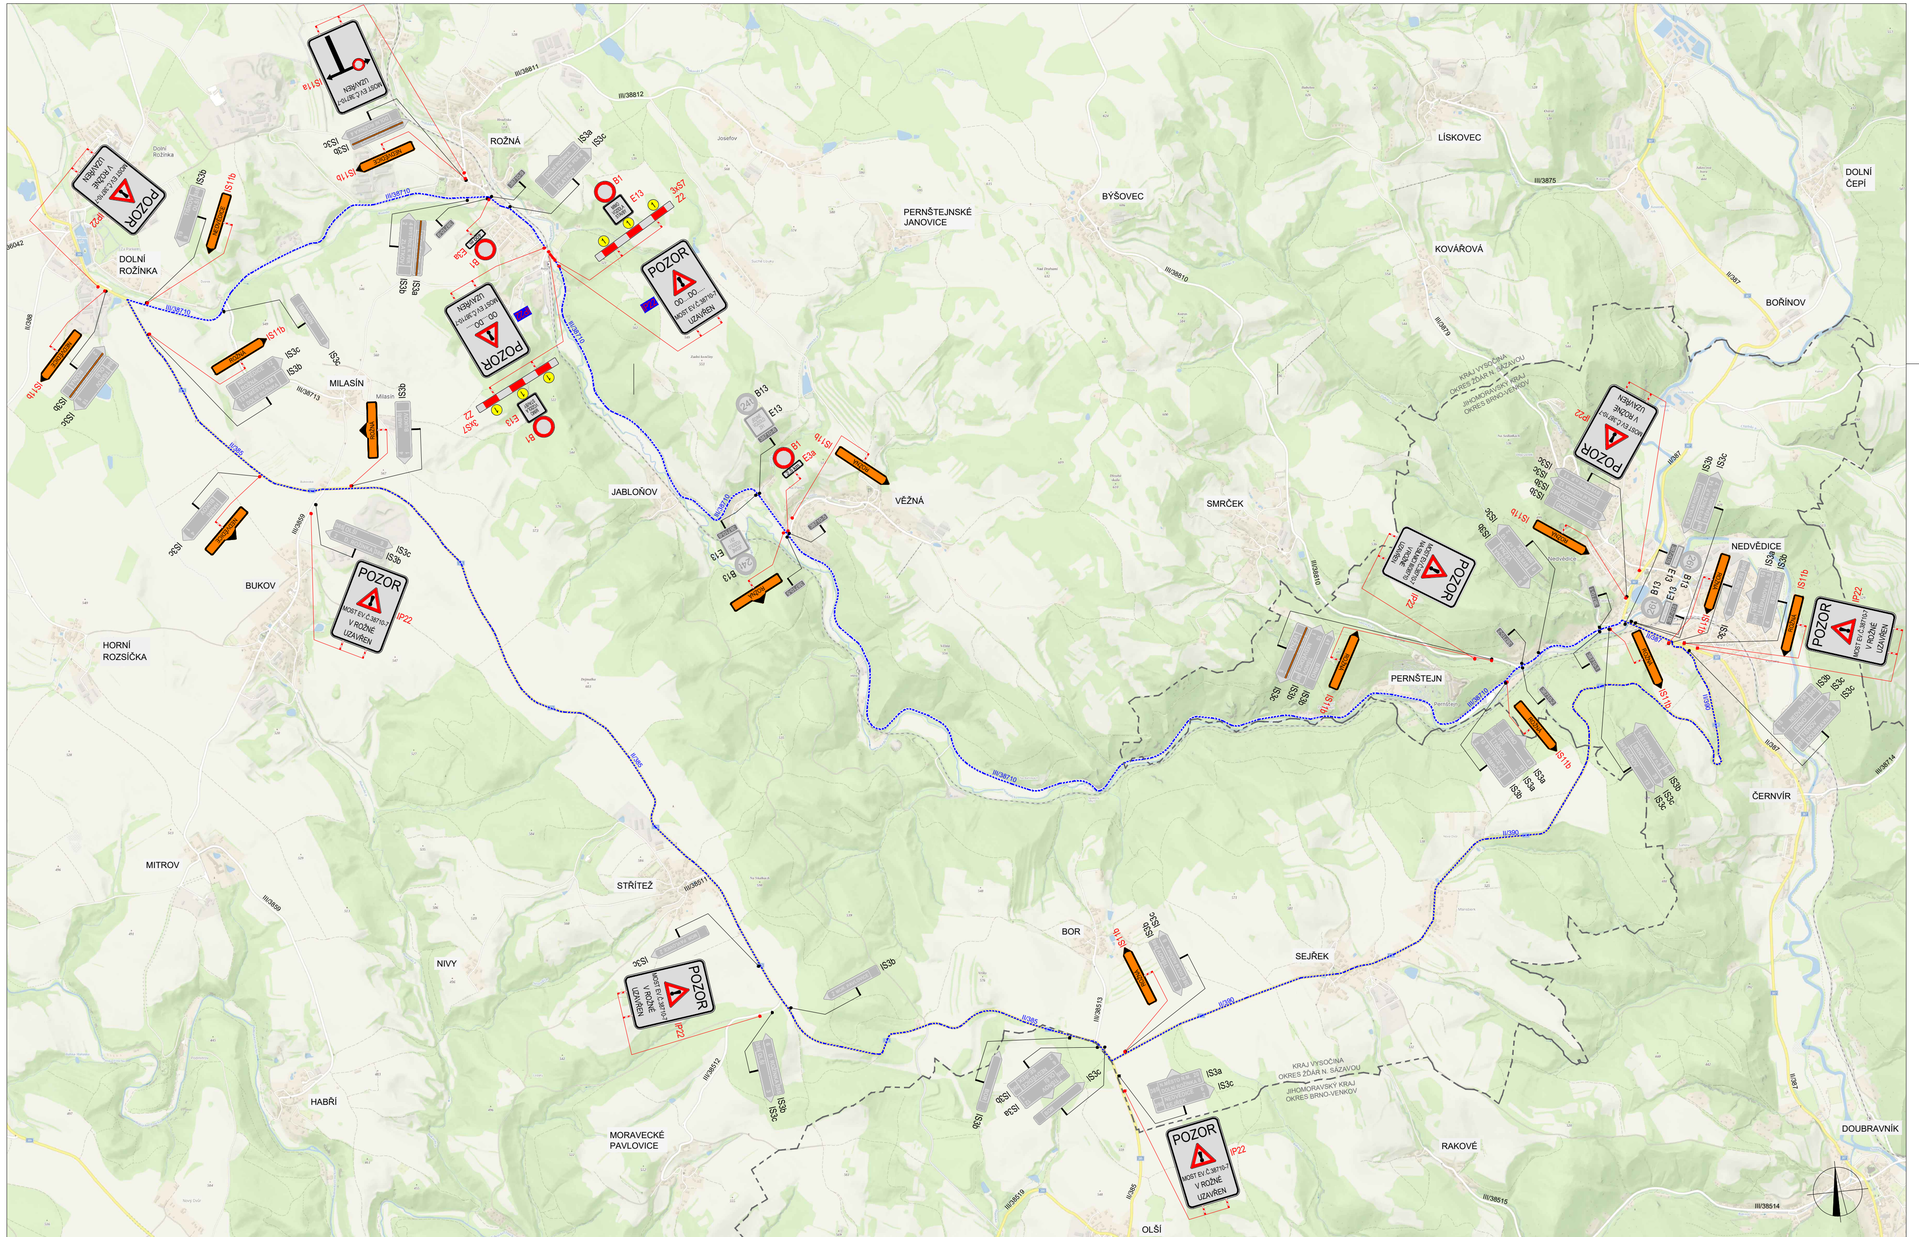
ROŽNÁ
DOLNÍ ROŽÍNKA
MILASÍN
JABLOŇOV
VĚŽNÁ
BUKOV
HORNÍ ROZSÍČKA
MITROV
NIVY
HABŘÍ
MORAVECKÉ PAVLOVICE
STŘÍTEŽ
BOR
SEJŘEK
RAKOVÉ
OLŠÍ
DOUBRAVNÍK
ČERNVÍR
PERNŠTEJN
SMRČEK
NEDVĚDICE
KOVÁŘOVÁ
BOŘINOV
LÍSKOVEC
DOLNÍ ČEPÍ
BÝŠOVEC
PERNŠTEJNSKÉ JANOVICE
POZOR
MOST EV.Č.38710-7
V ROŽNÉ
UZAVŘEN
IP22
UZAVŘENO
IS1b
IS3a
IS3b
IS3c
B1
B13
E13
Z2
